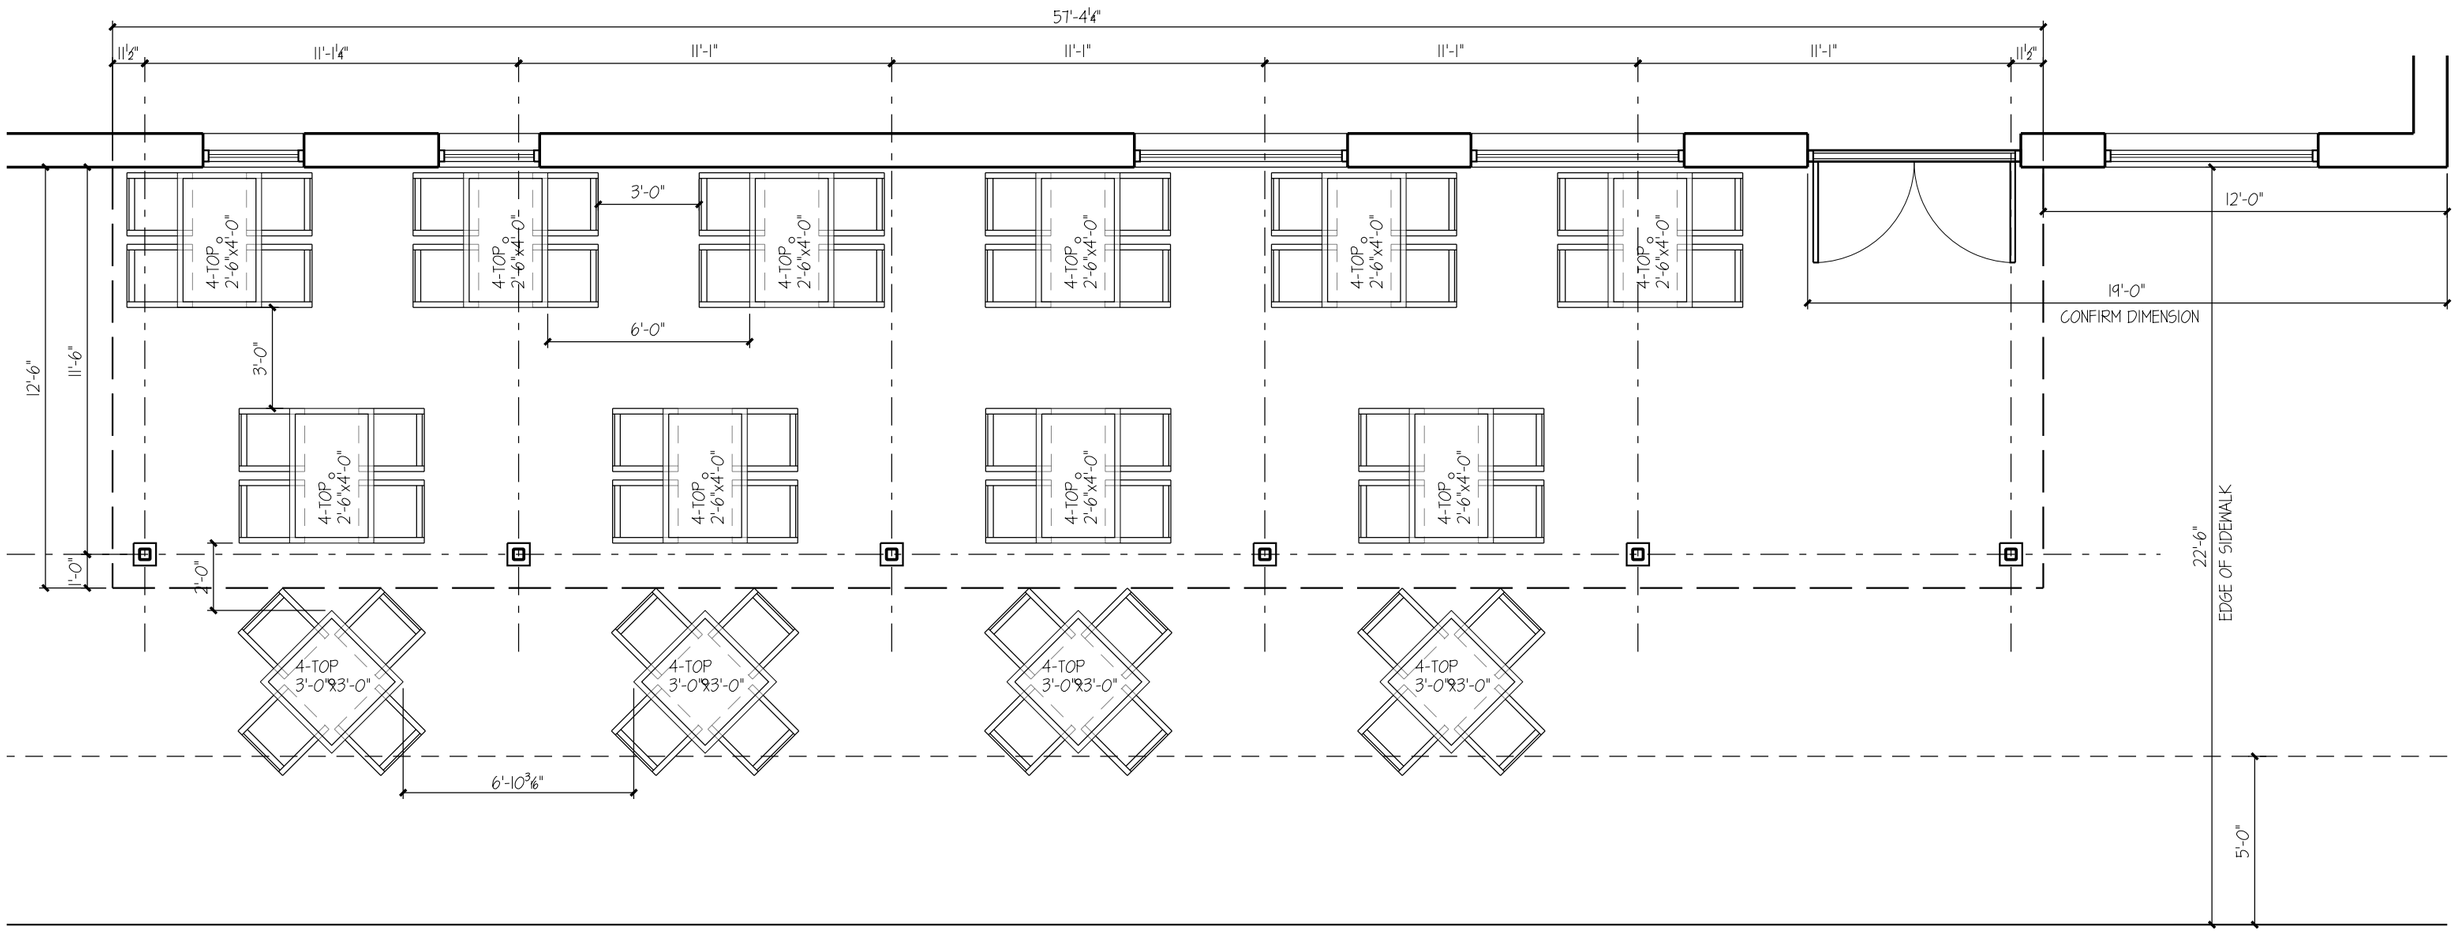
57'-4¼"
11½"
11'-1¼"
11'-1"
11'-1"
11'-1"
11'-1"
11½"
4-TOP
2'-6"x4'-0"
3'-0"
6'-0"
3'-0"
12'-6"
11'-6"
1'-0"
2'-0"
4-TOP
3'-0"x3'-0"
6'-10¾"
12'-0"
19'-0"
CONFIRM DIMENSION
22'-6"
EDGE OF SIDEWALK
5'-0"